


Pianta Piano secondo

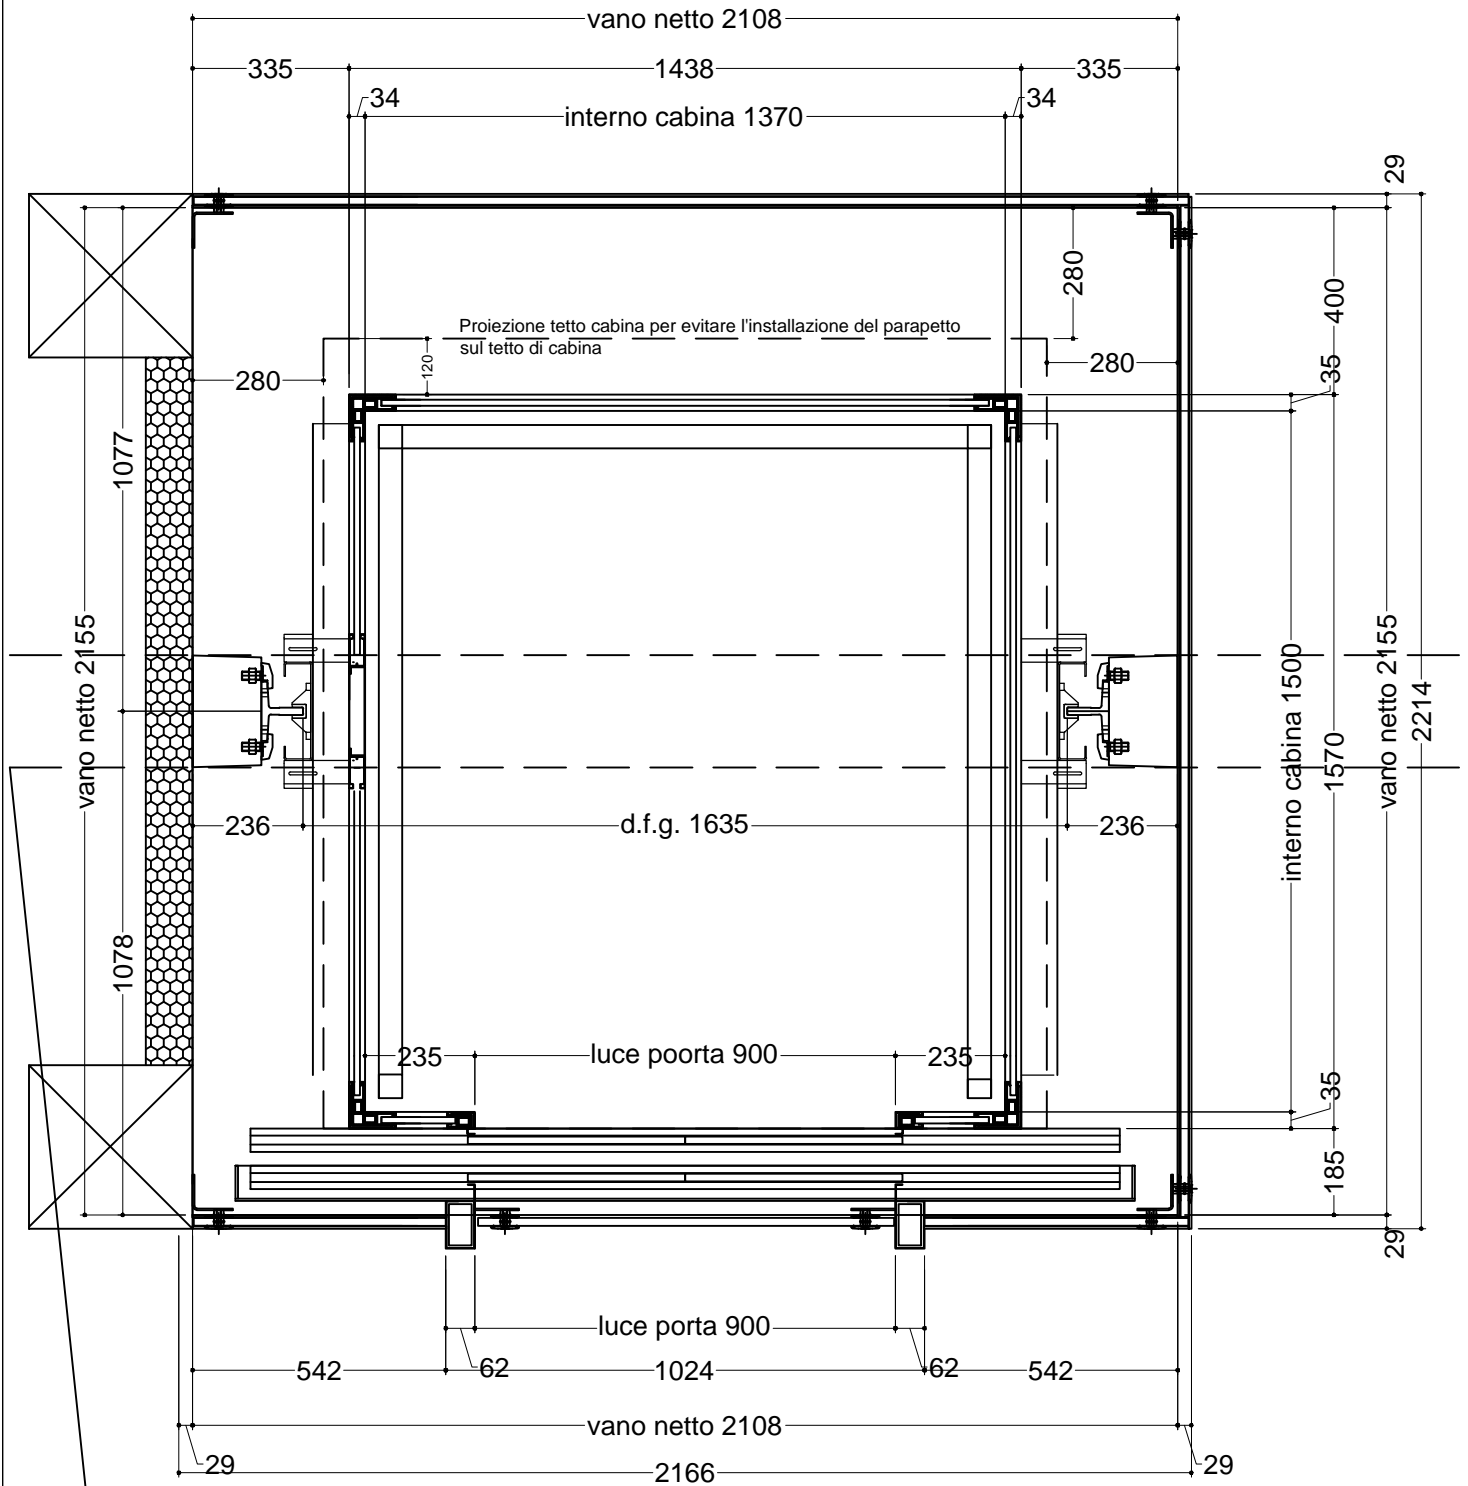

Trave in legno
in testata per fissaggio guide