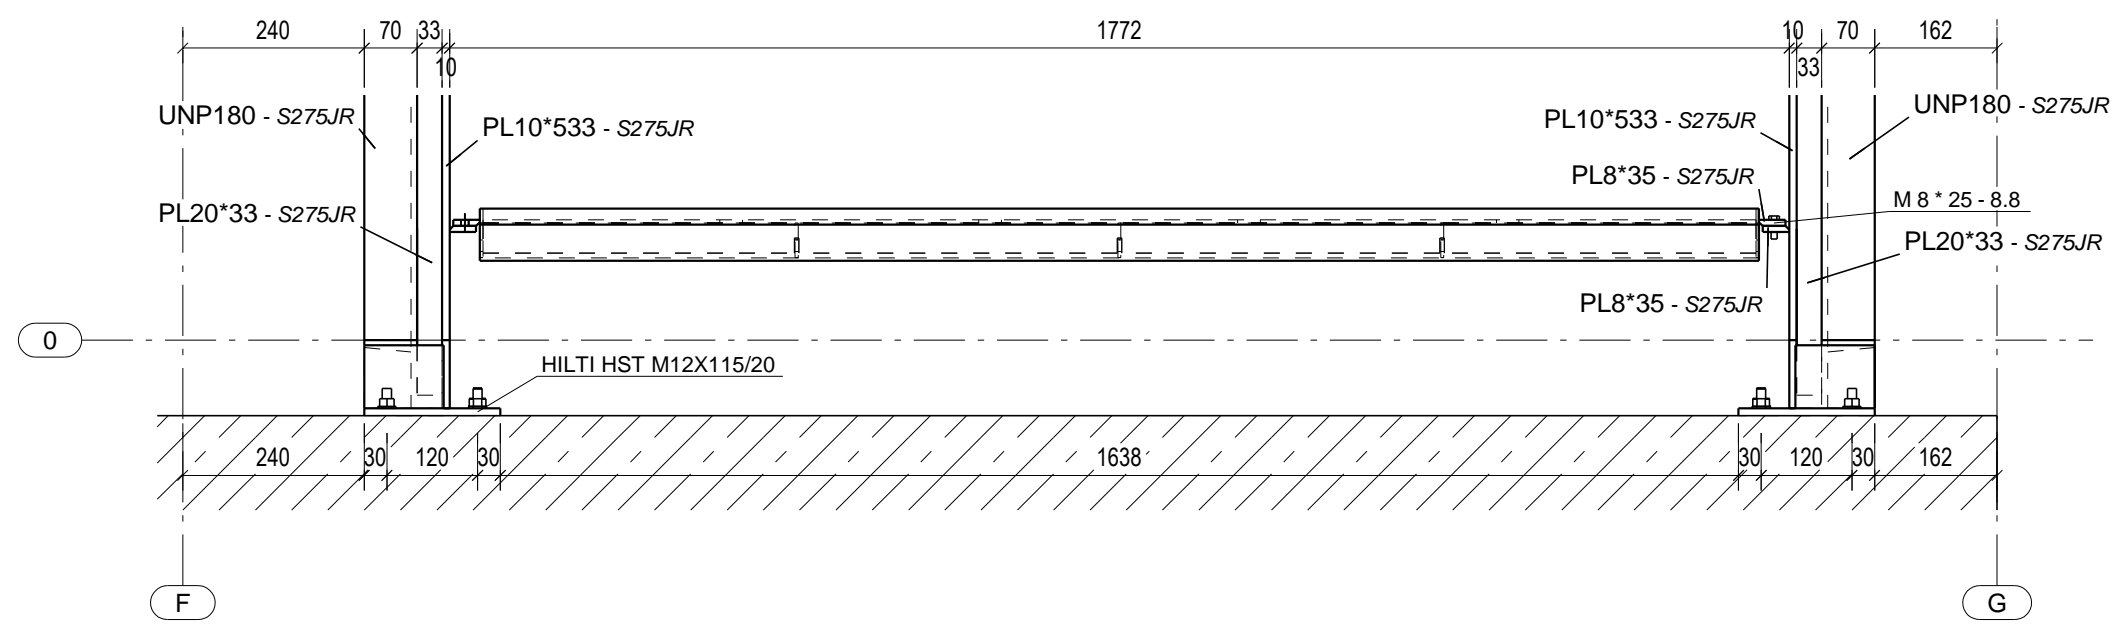
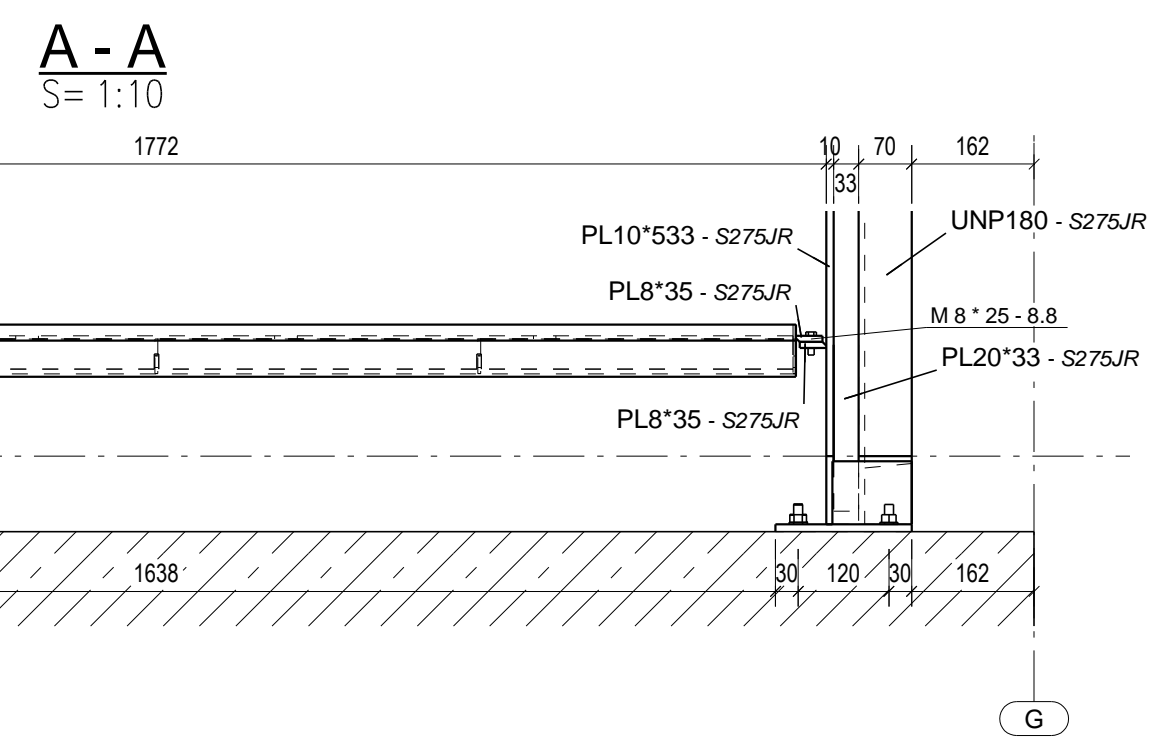


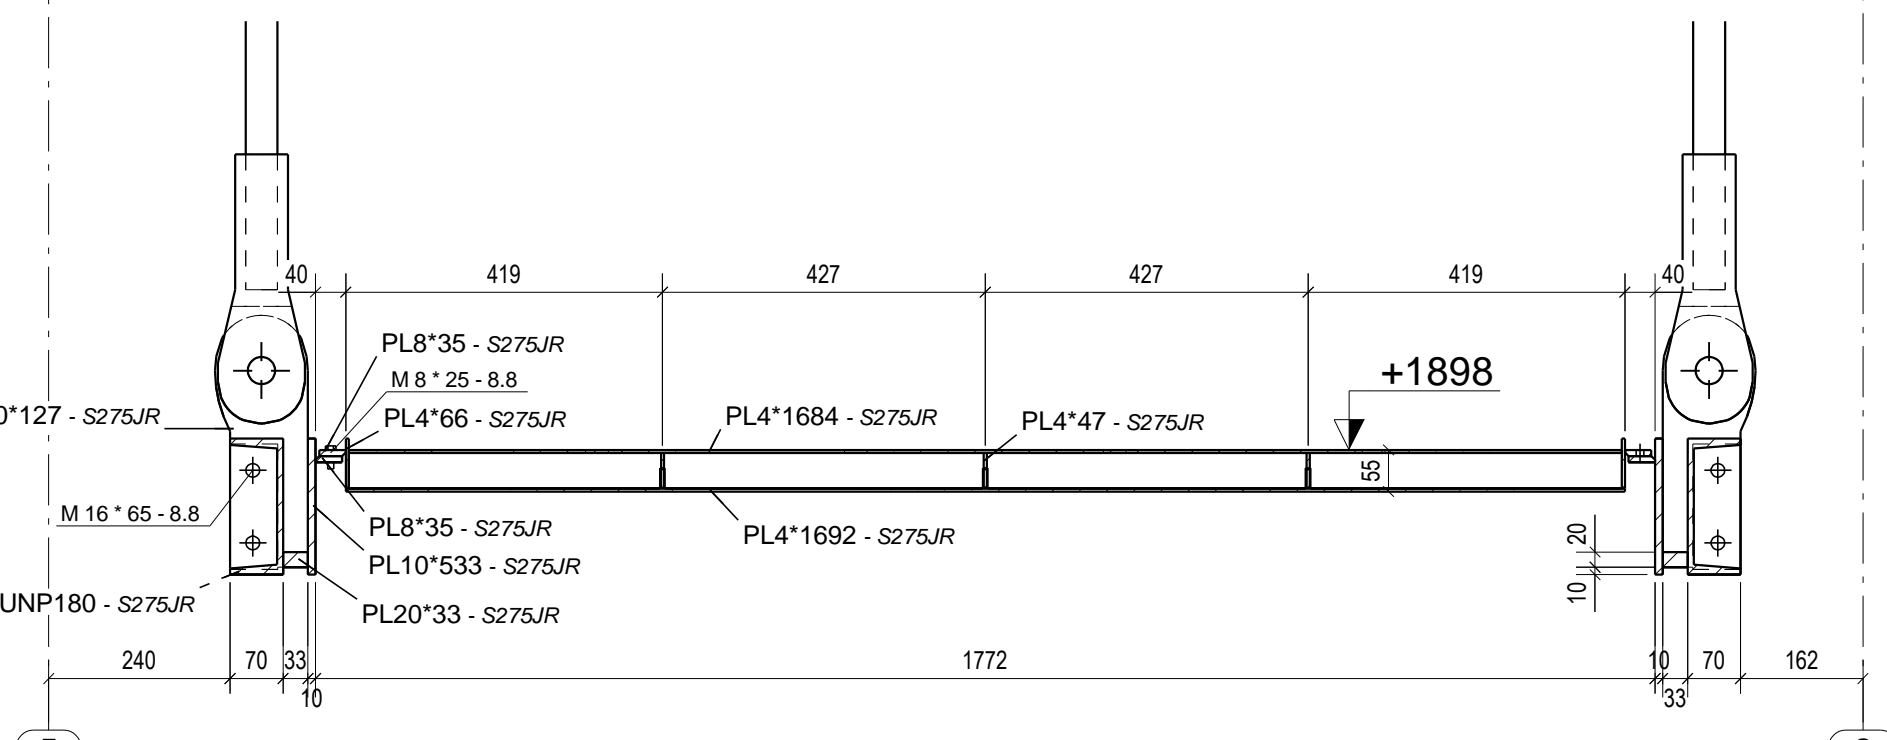
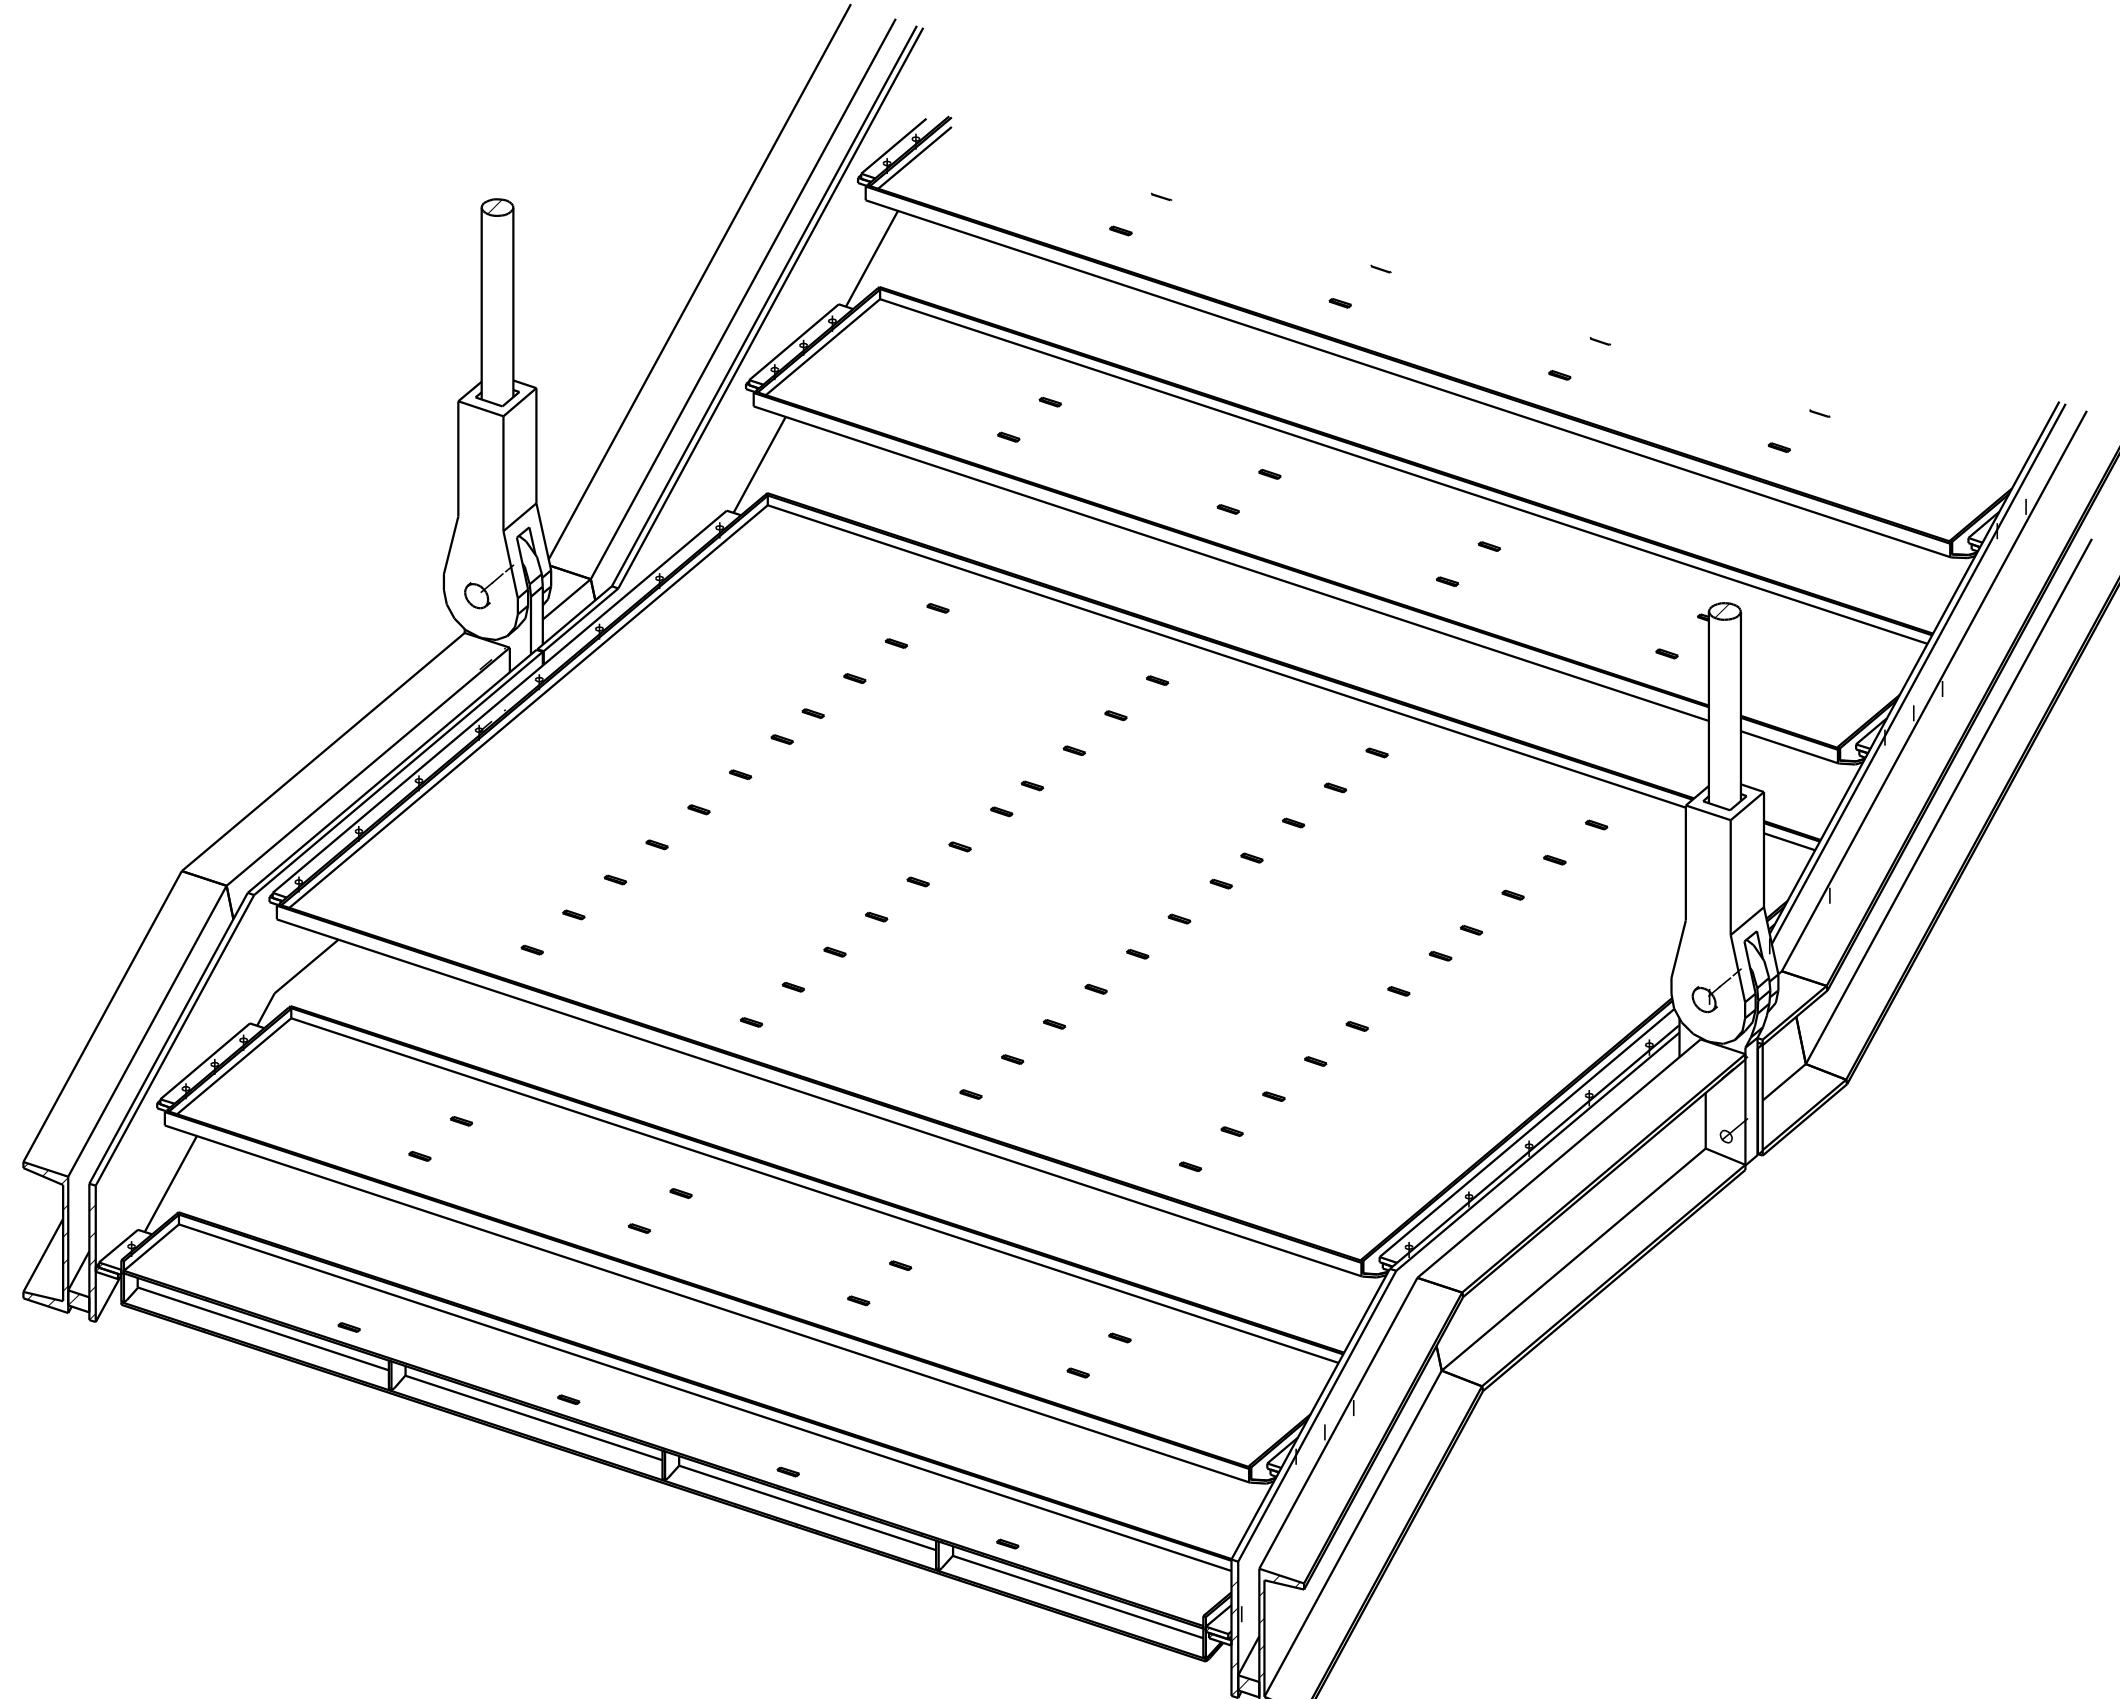
S= 1:10



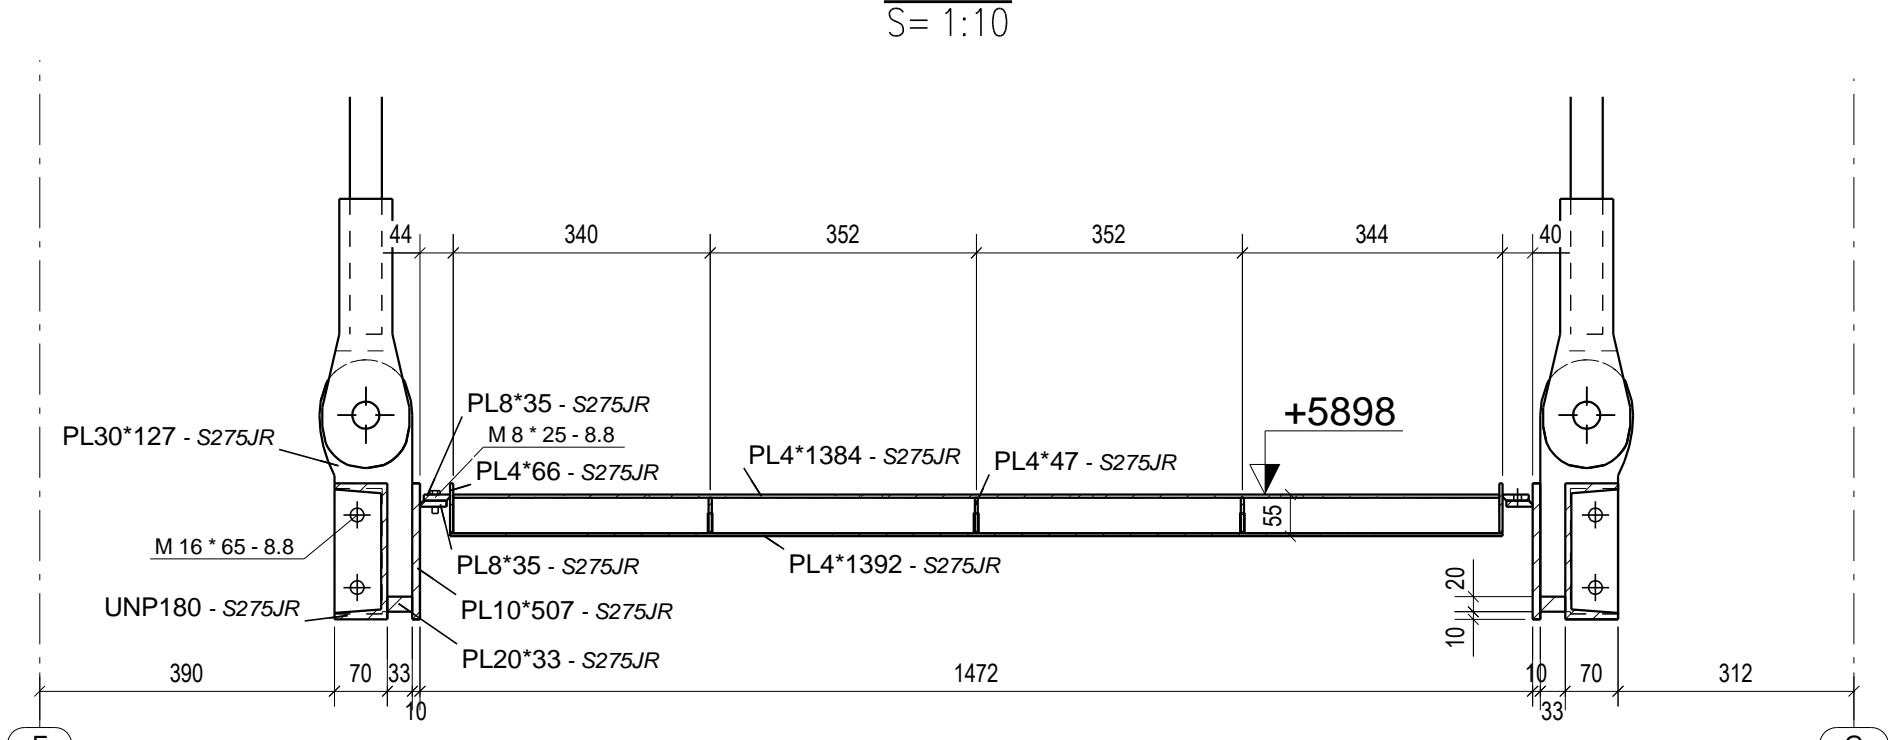
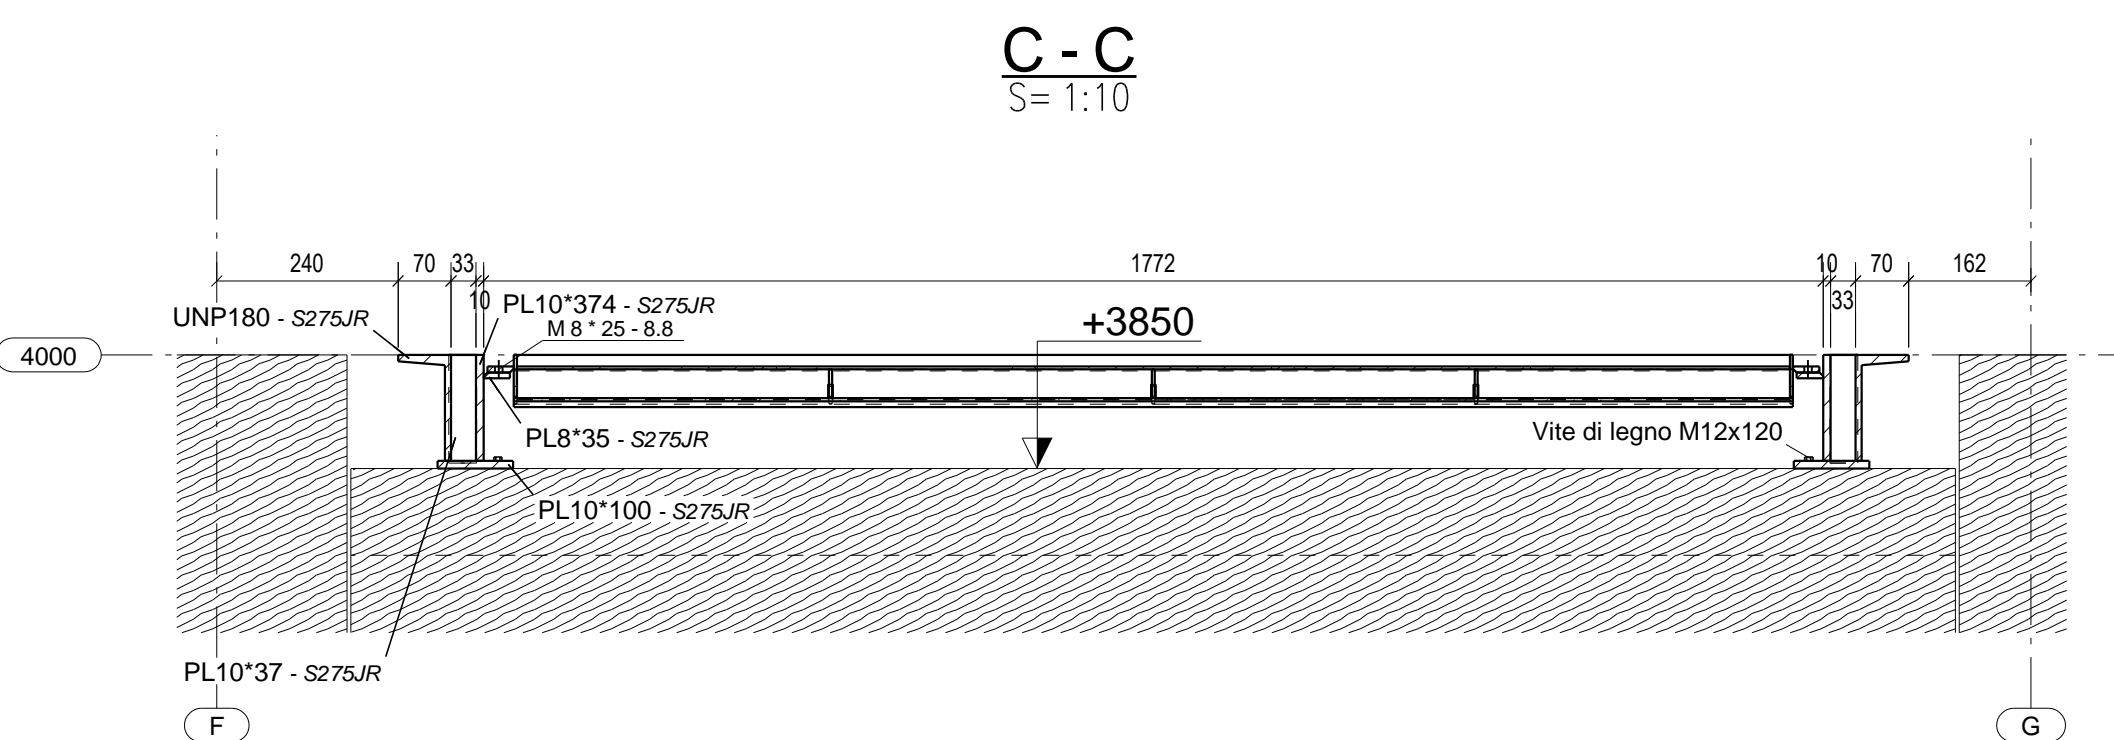
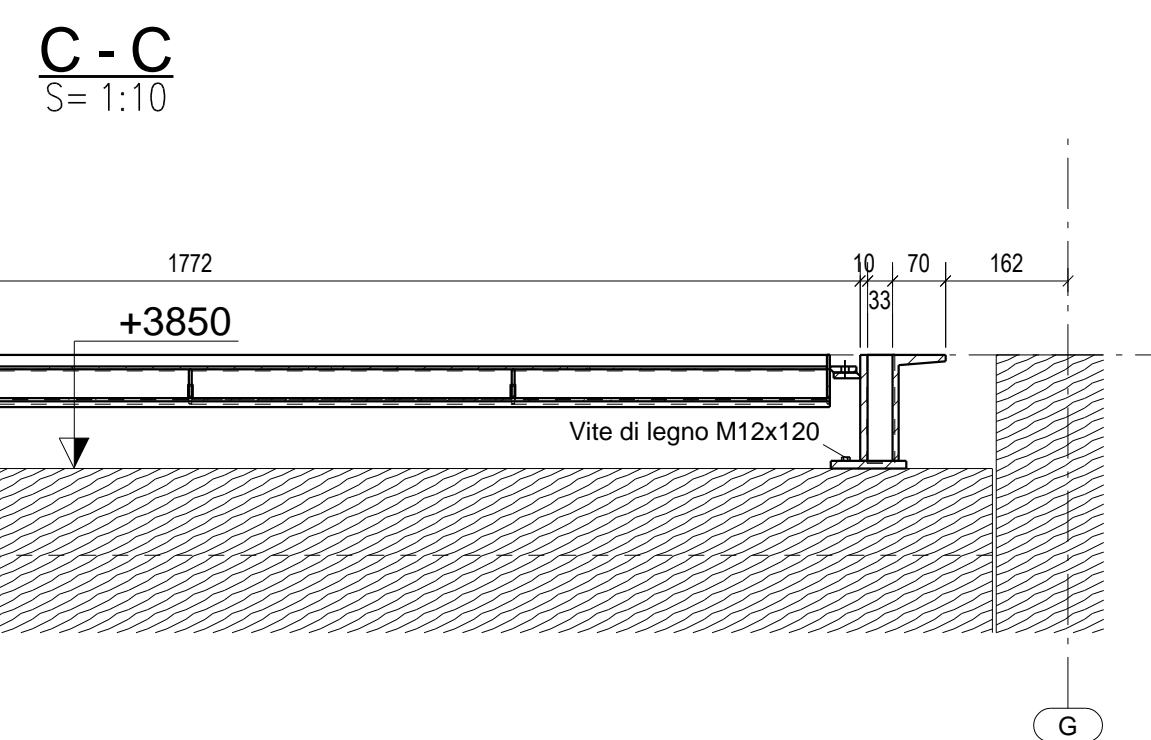
S= 1:5



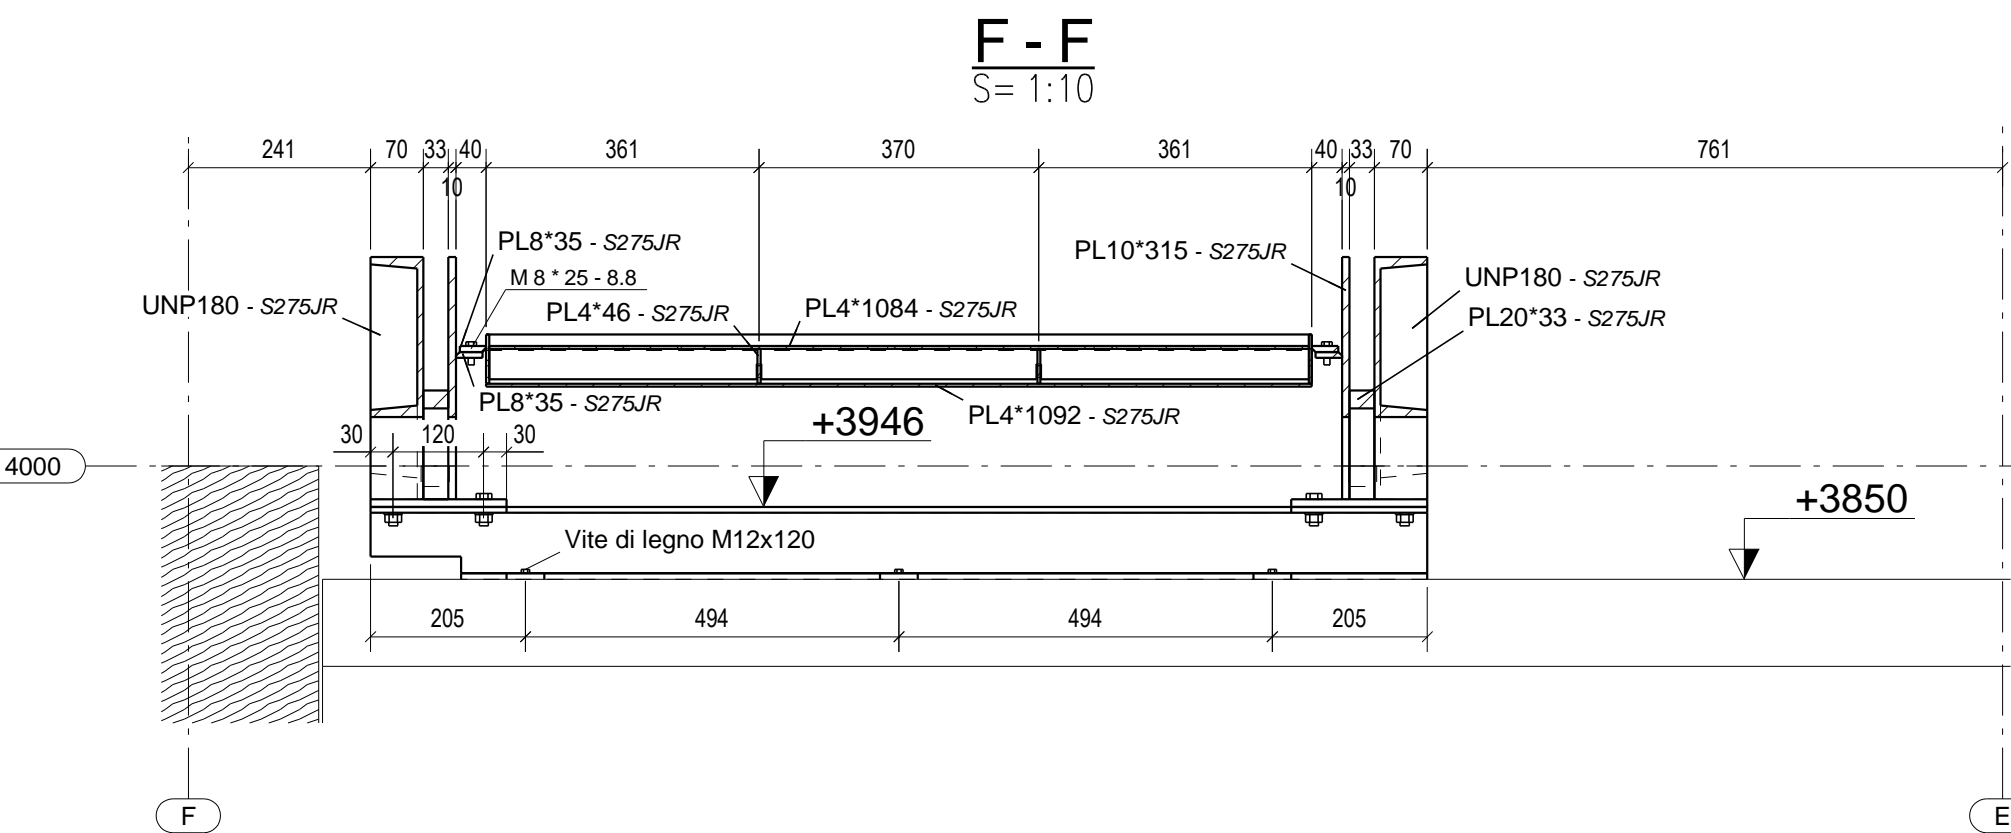
S= 1:10

 $S = 1:10$ 

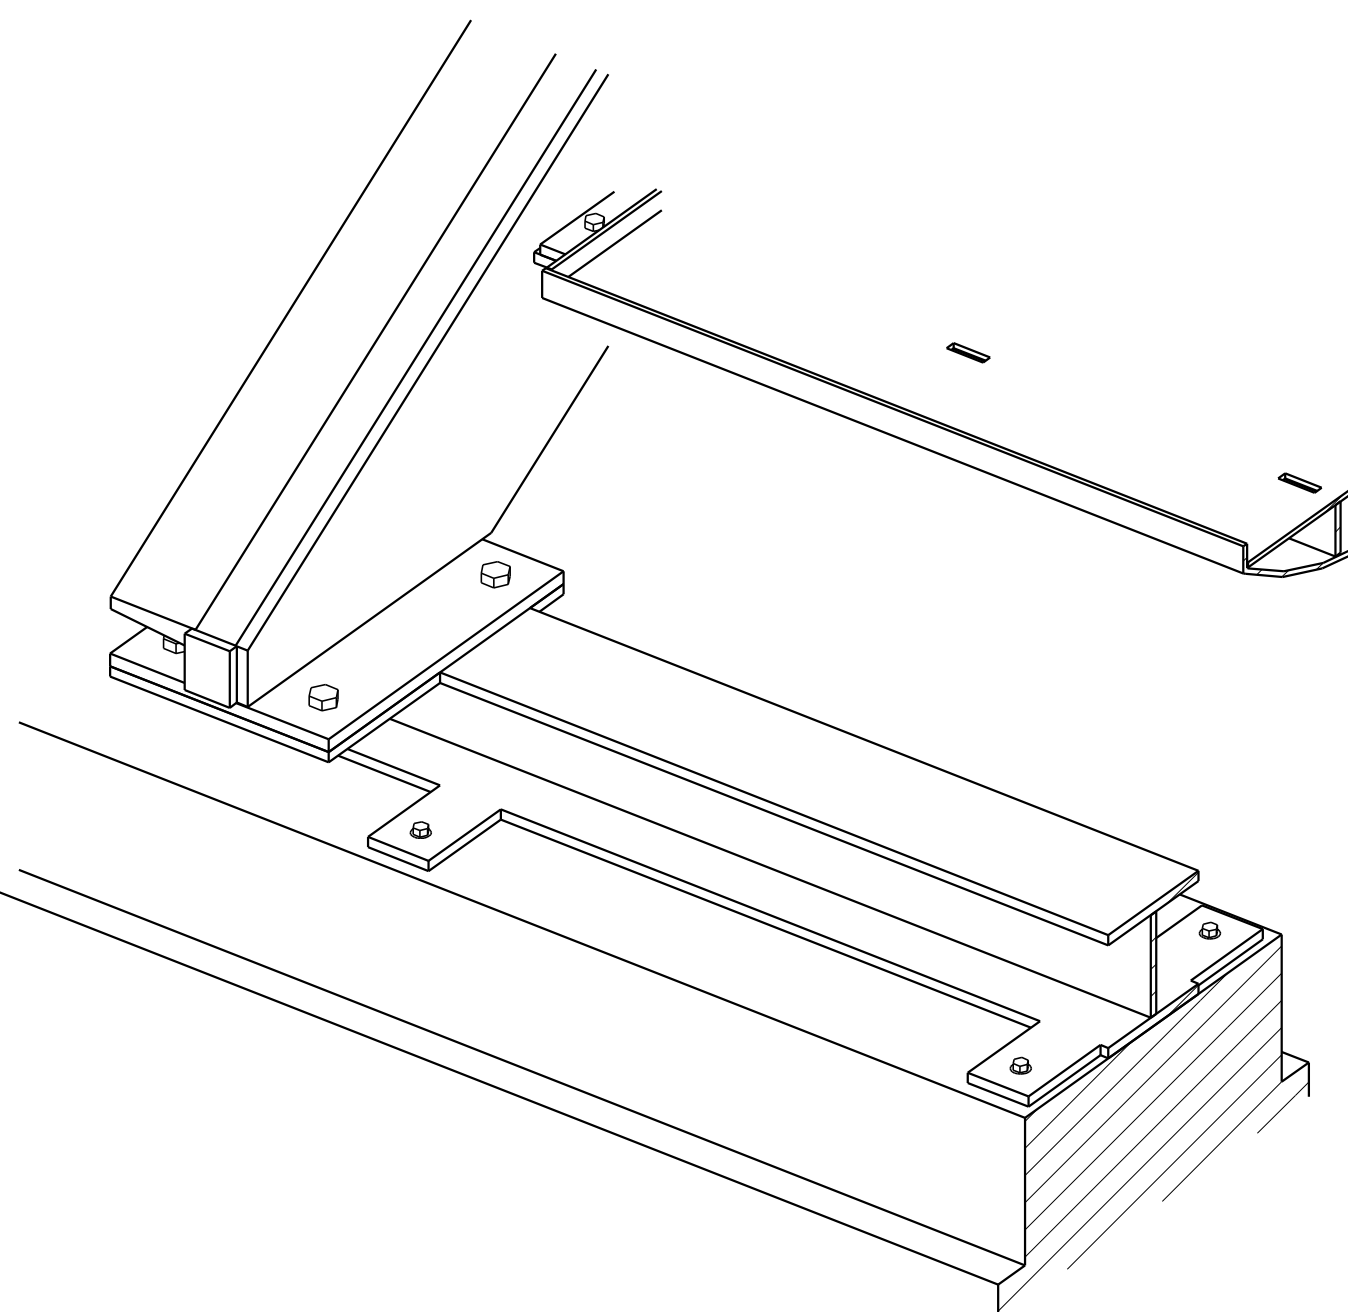
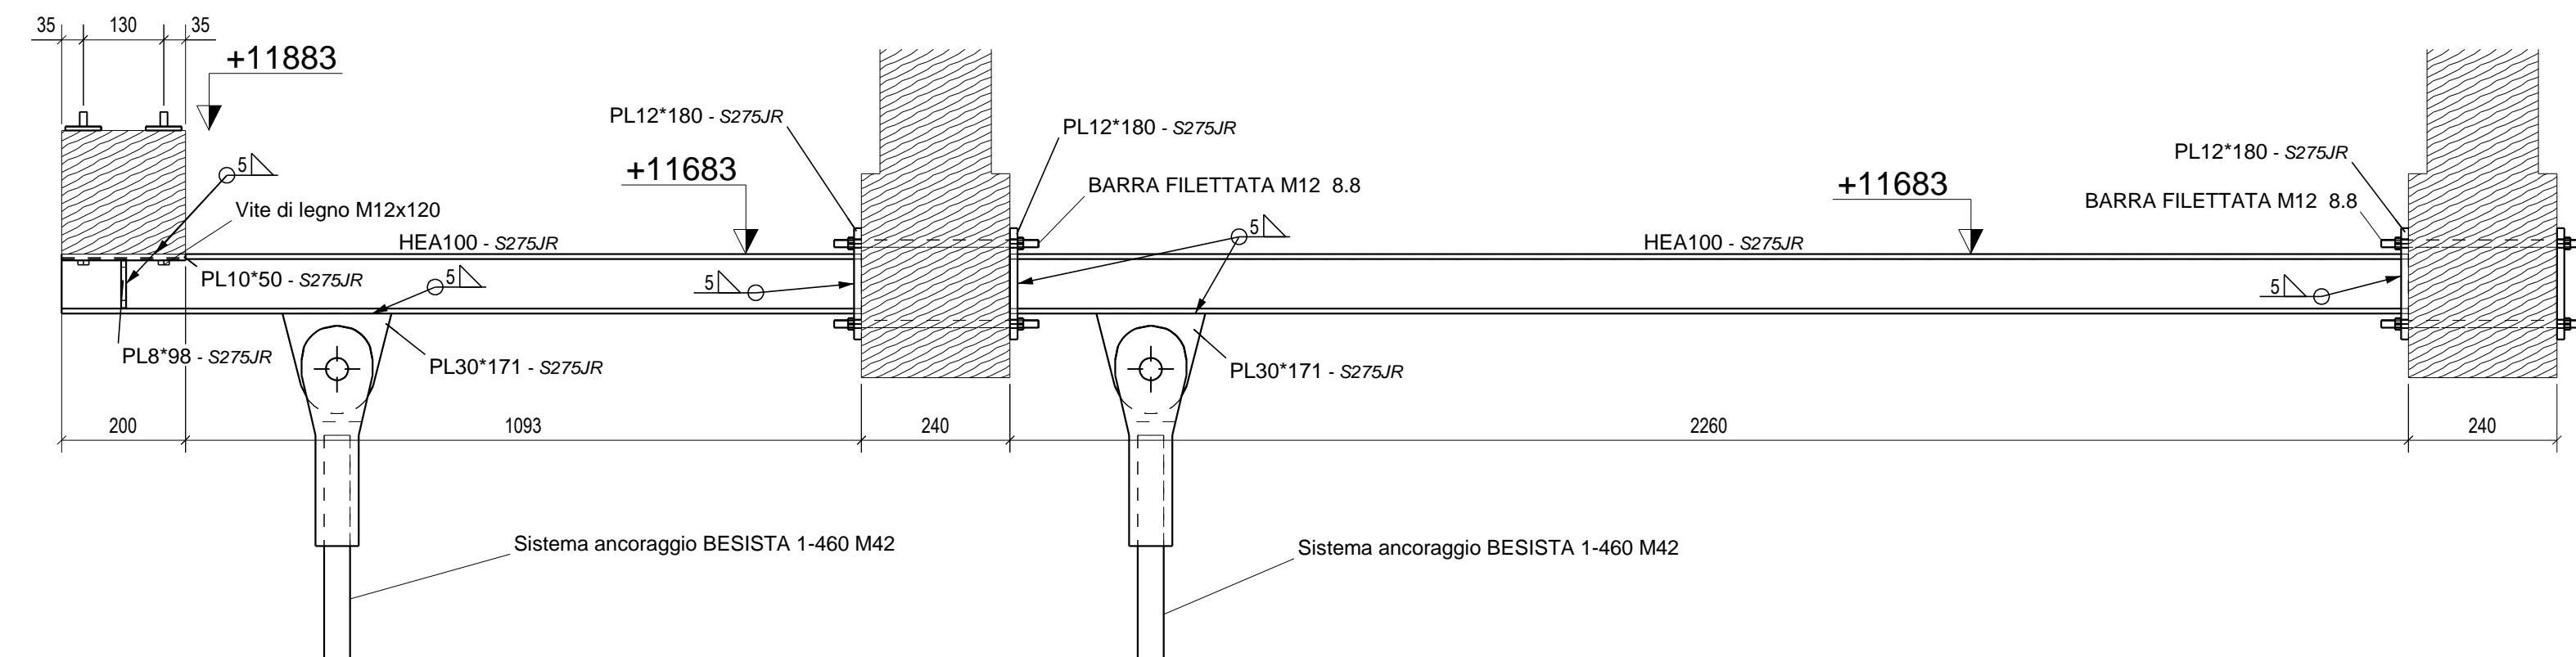
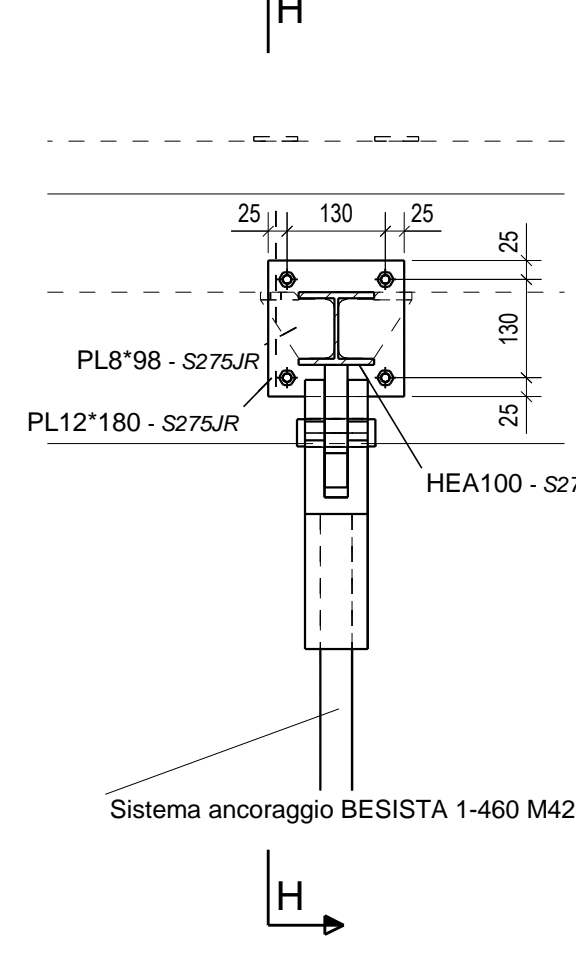
S= 1:10


$$S = 1:10$$

$$S = 1:5$$


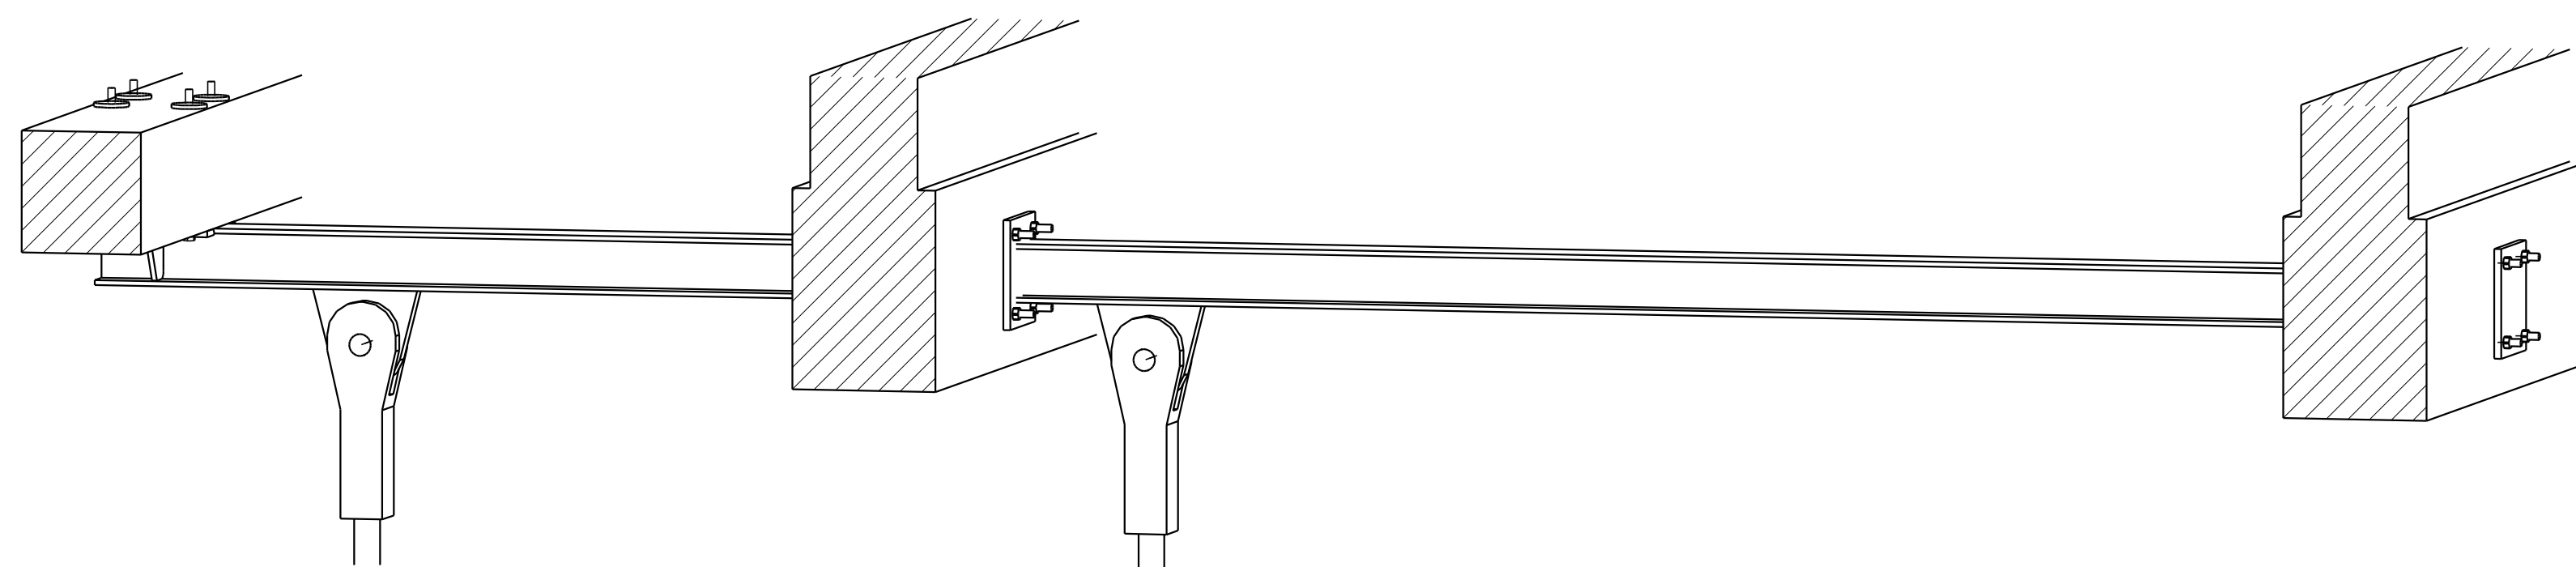
S= 1:10



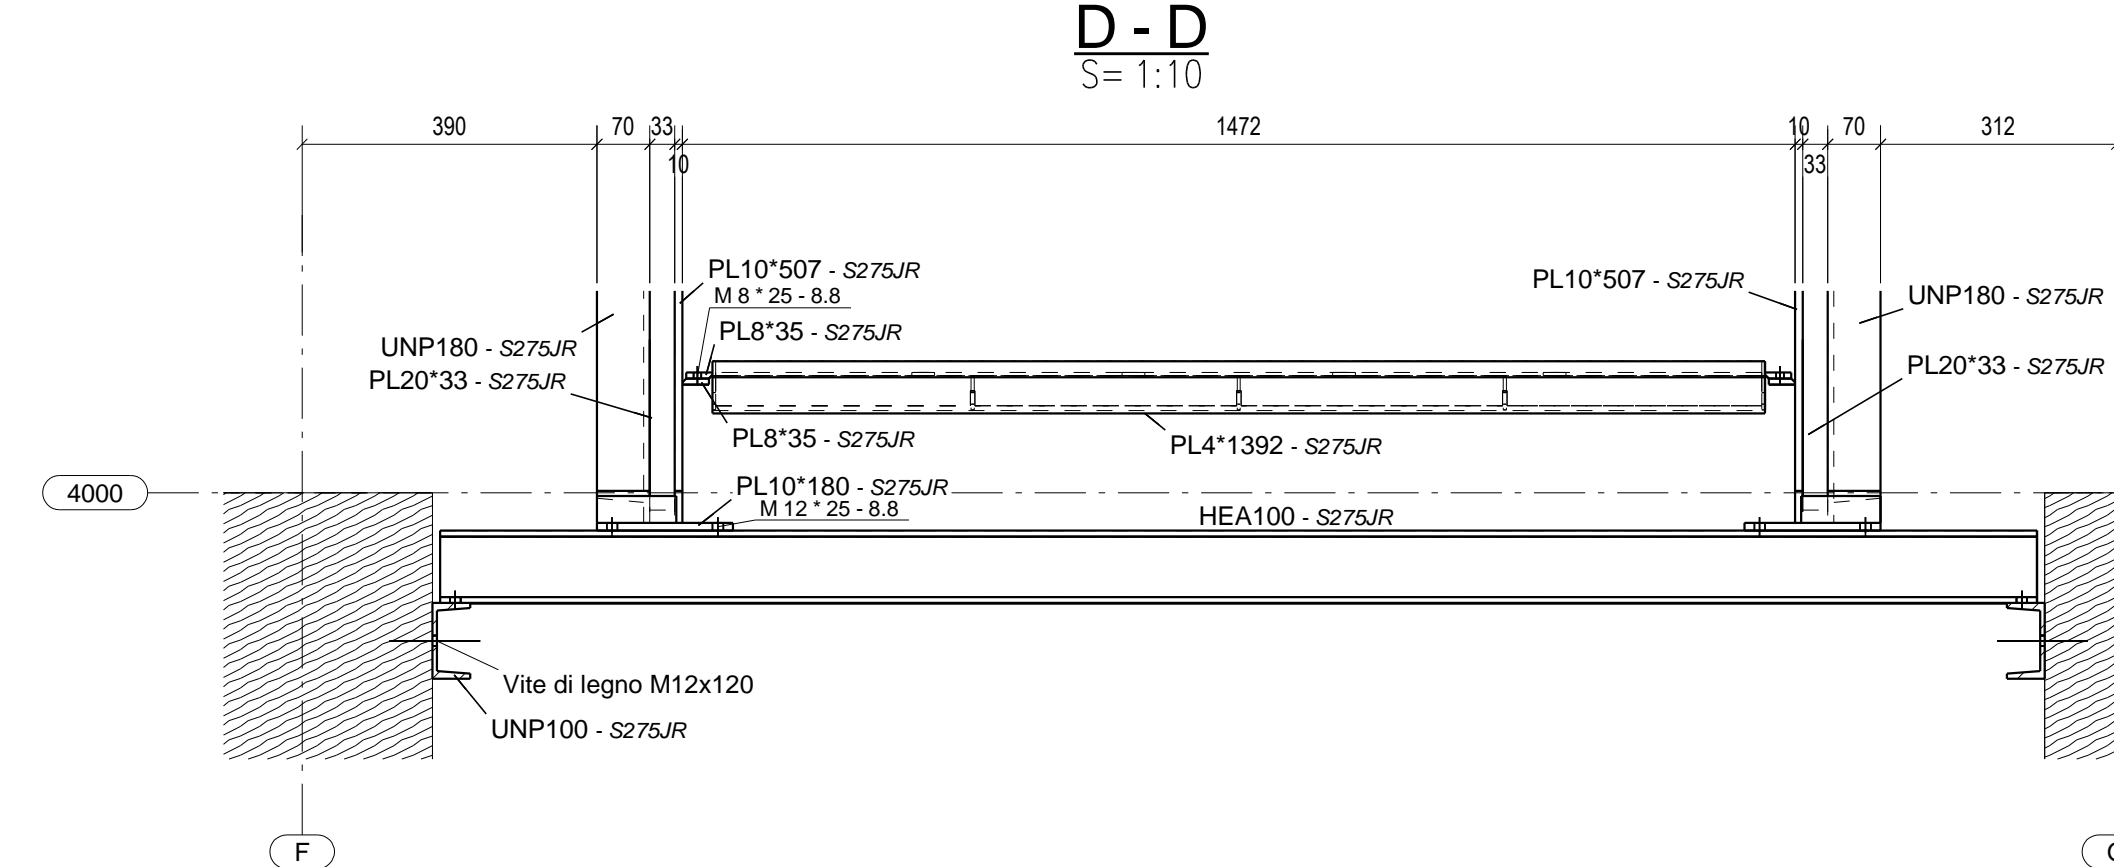
$S = 1:5$


$$S = 1:10$$


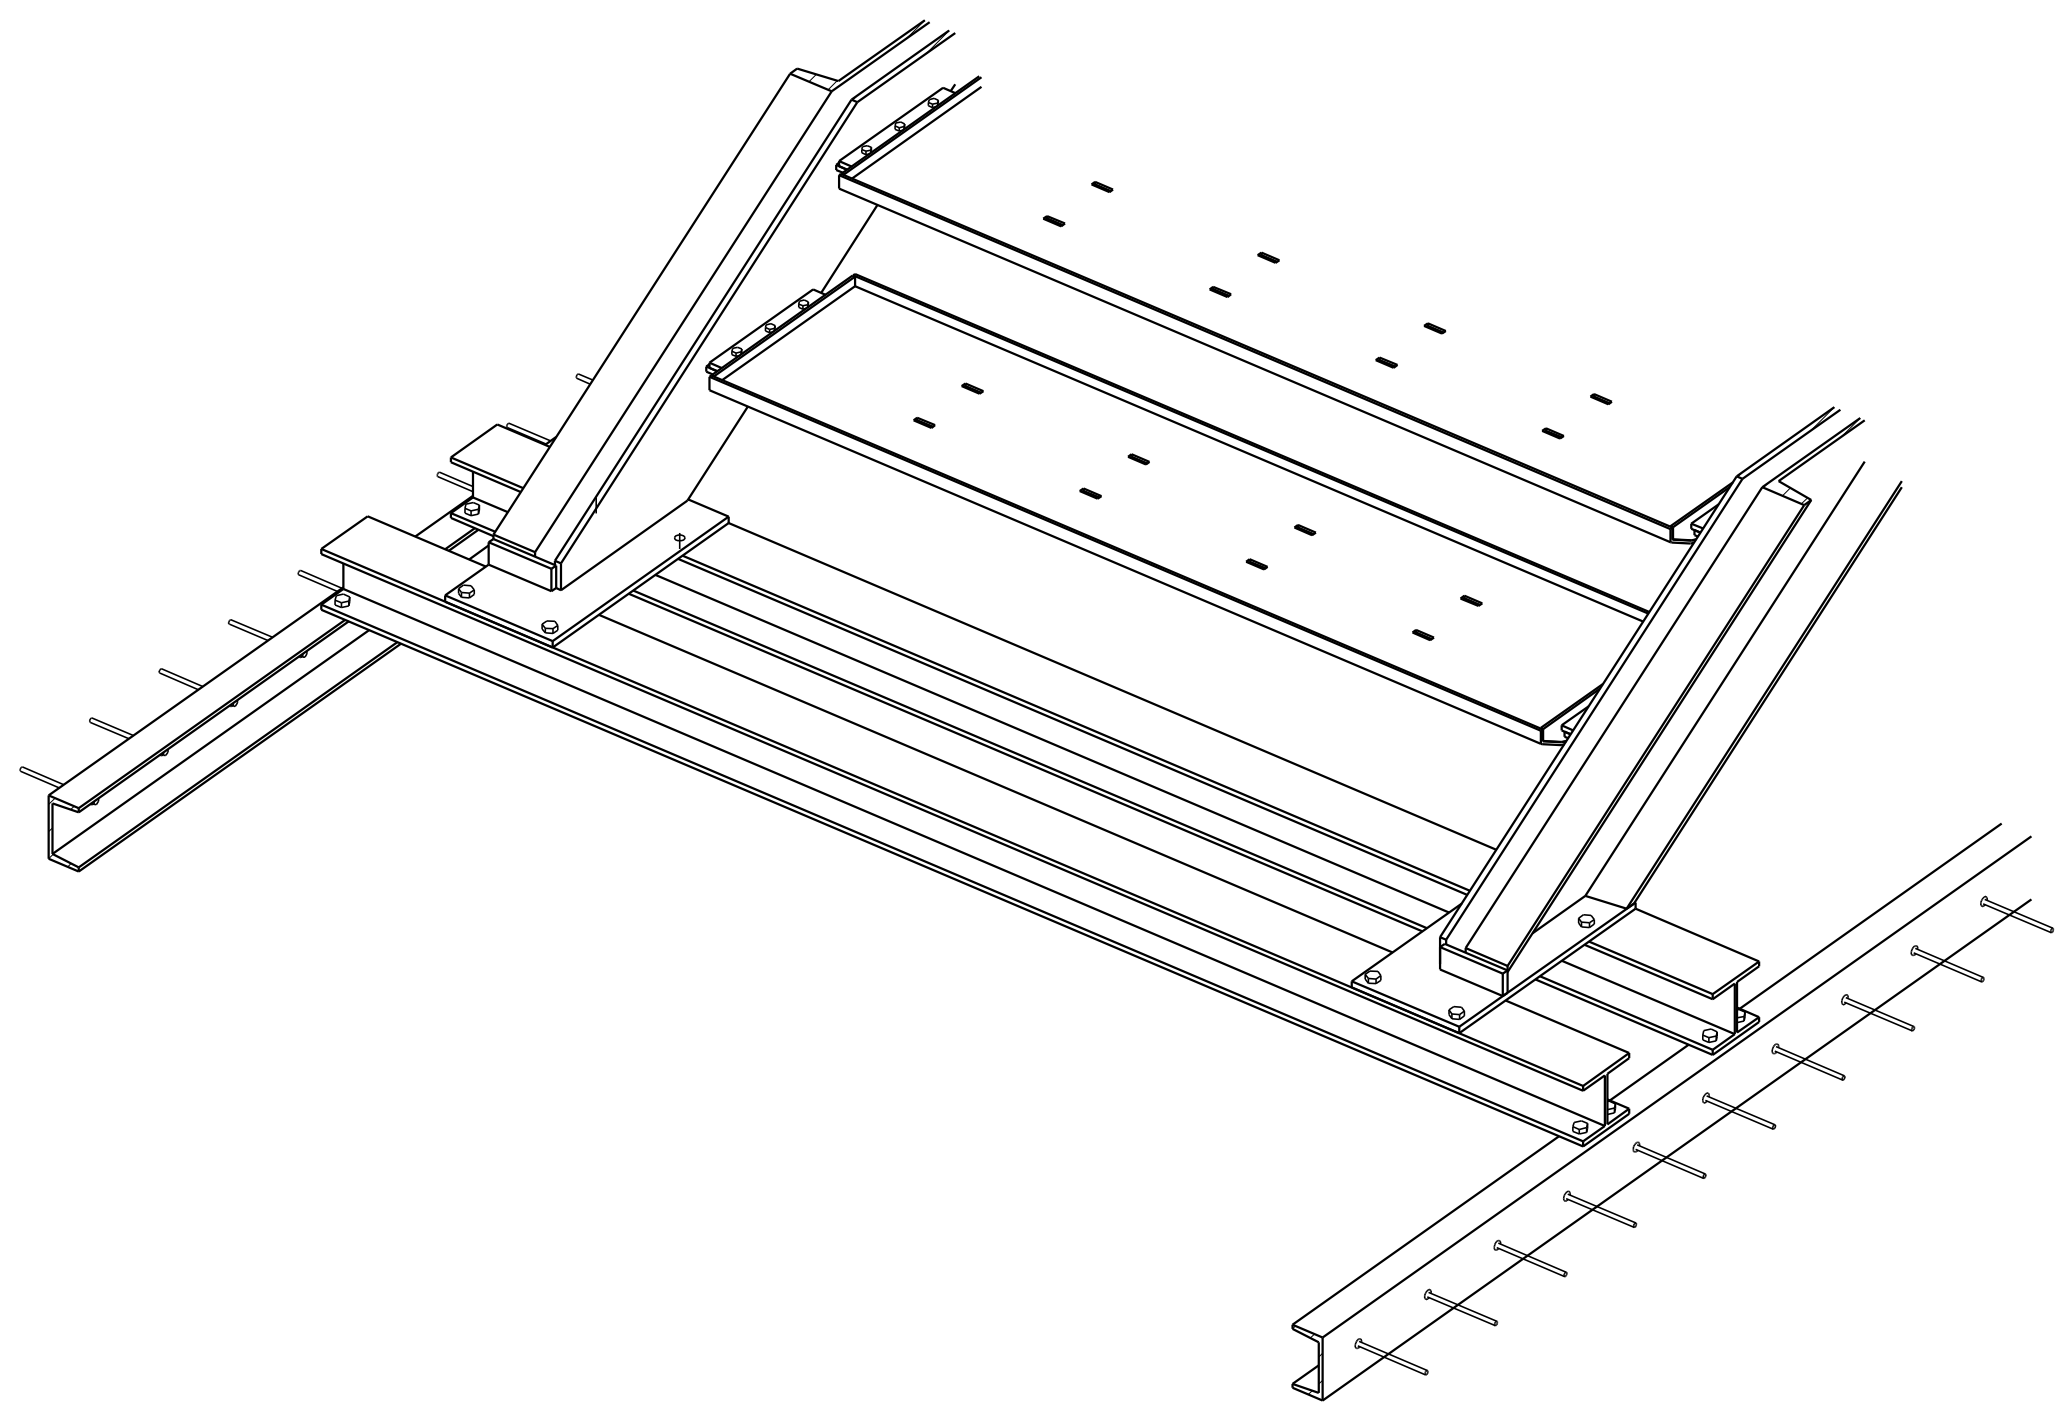
$S = 1:10$



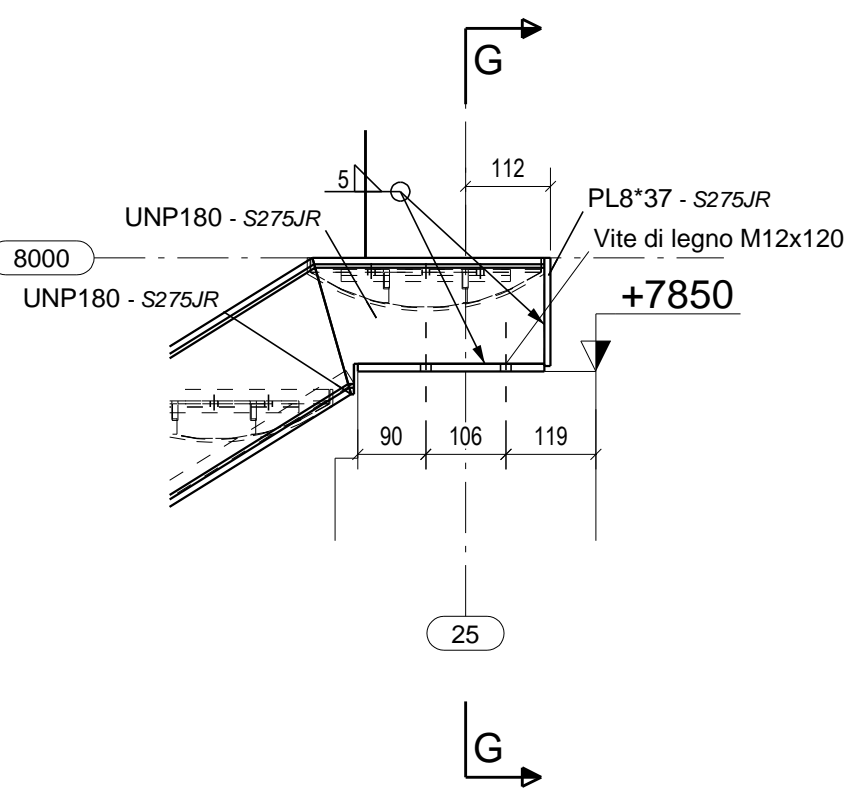
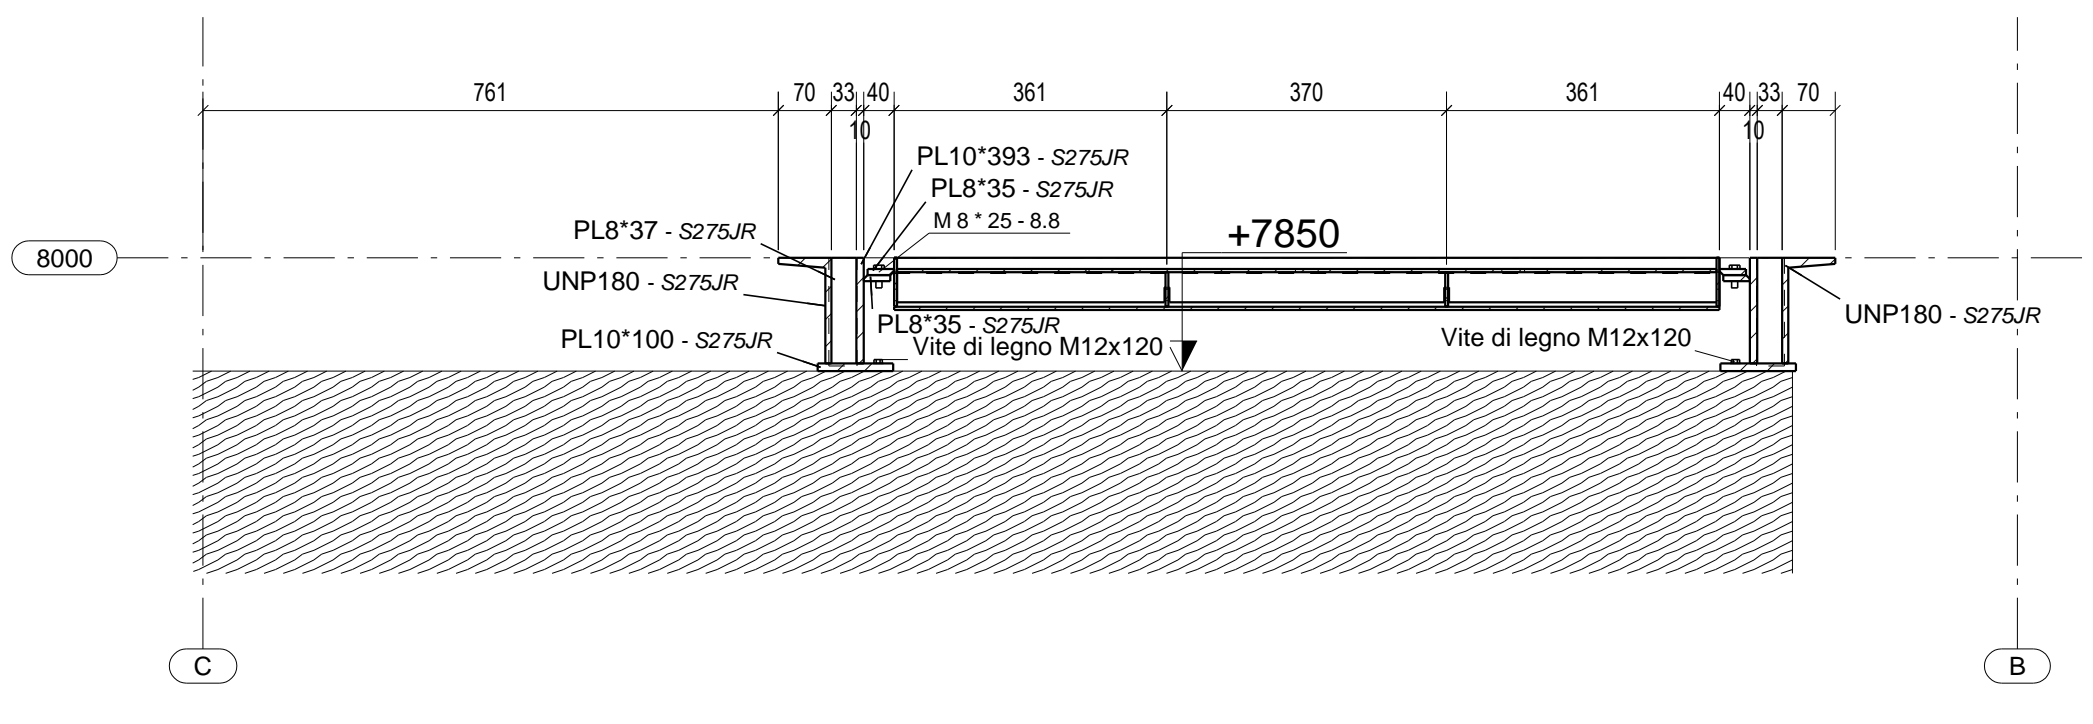
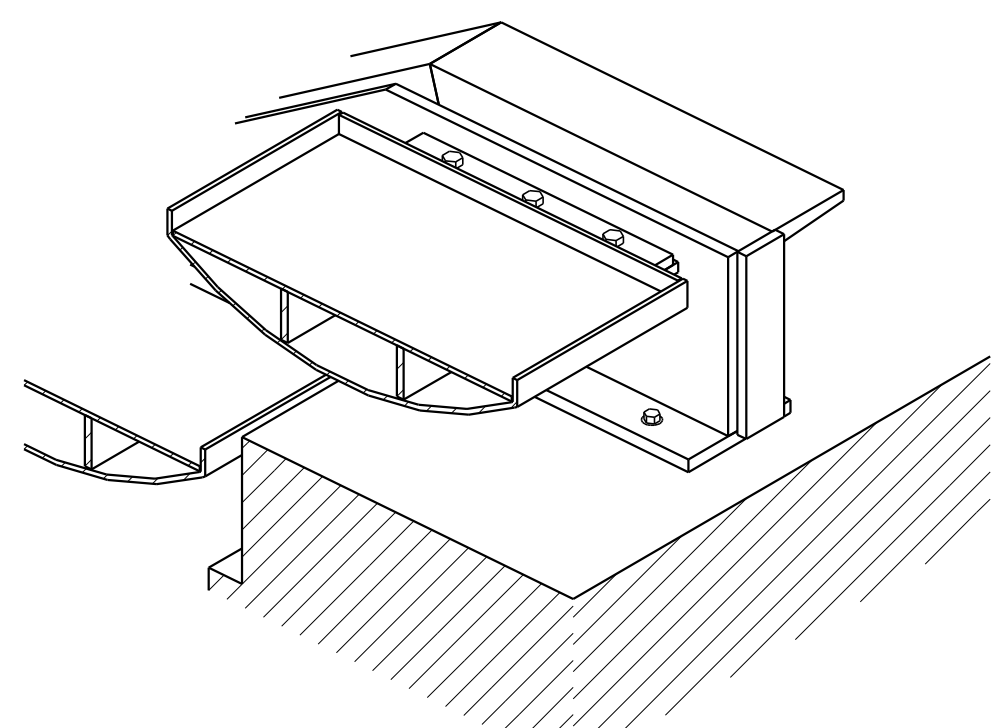
S= 1:10



S= 1:10



S= 1:10


$$S = 1:5$$


IL PRESENTE DISEGNO È DI PROPRIETÀ DELLA NOSTRA DITTA CHE NE VIETA LA RIPRODUZIONE E CESSIONE A TERZI A TERMINI DI LICENZA.
DER INHALT DIESER ZEICHNUNG IST UNSER GEISTIGES EIGENTUM UND DARF NICHT OHNE UNSERE GENEHMIGUNG Vervielfältigt ODER AN DRITTE PERSONEN WEITERGEGEBEN WERDEN.